


# VAL D'ISERE - L'Aquila

## Downstairs

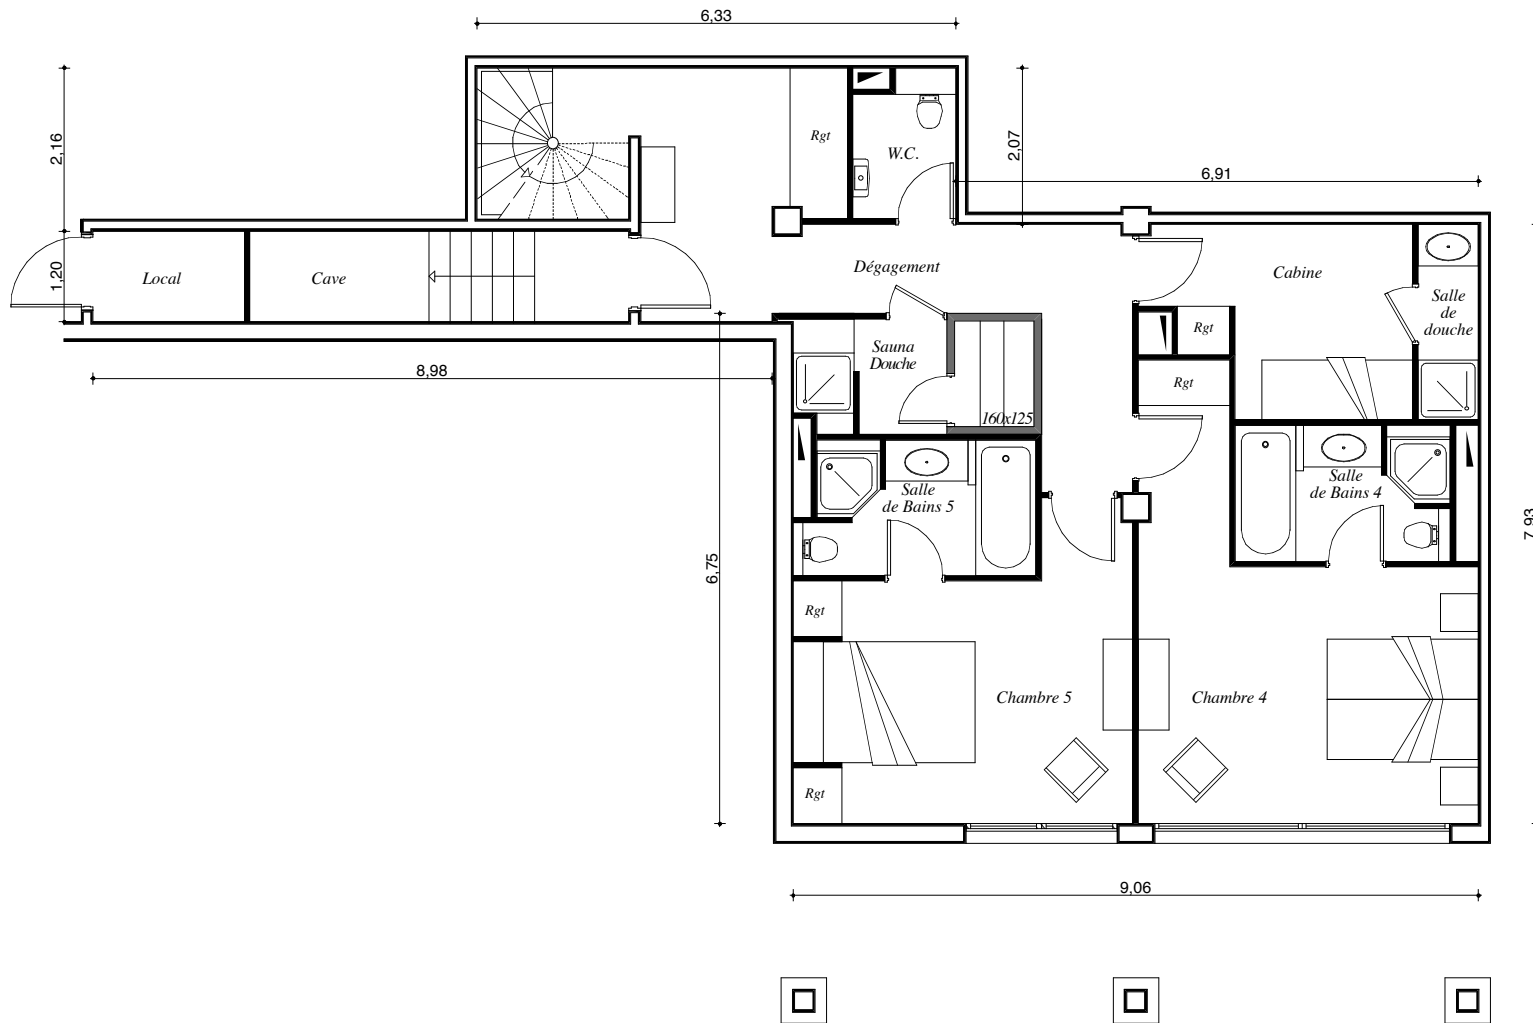

### SURFACE HABITABLE :

Local :	2,4 m <sup>2</sup>
Cave :	4,3 m <sup>2</sup>
Chambre 4 :	17,8 m <sup>2</sup>
Chambre 5 :	14,7 m <sup>2</sup>
Cabine :	7,4 m <sup>2</sup>
Déjàgement :	15,7 m <sup>2</sup>
Salle de bains 4 :	5,0 m <sup>2</sup>
Salle de bains 5 :	5,4 m <sup>2</sup>
Salle de douche :	2,1 m <sup>2</sup>
W.C. :	2,5 m <sup>2</sup>
Sauna/Douche :	4,5 m <sup>2</sup>
Rangements :	3,6 m <sup>2</sup>
<b>TOTAL Niveau bas :</b>	<b>85,4 m<sup>2</sup></b>

*Le mobilier est représenté seulement à titre indicatif*

*La société se réserve la possibilité d'apporter à ce plan les modifications qui seraient dues à des impératifs techniques ou administratifs.*

02/08/07

Upstairs

