


VAL D'ISERE - L'Aquila

1st Floor
(lower floor)

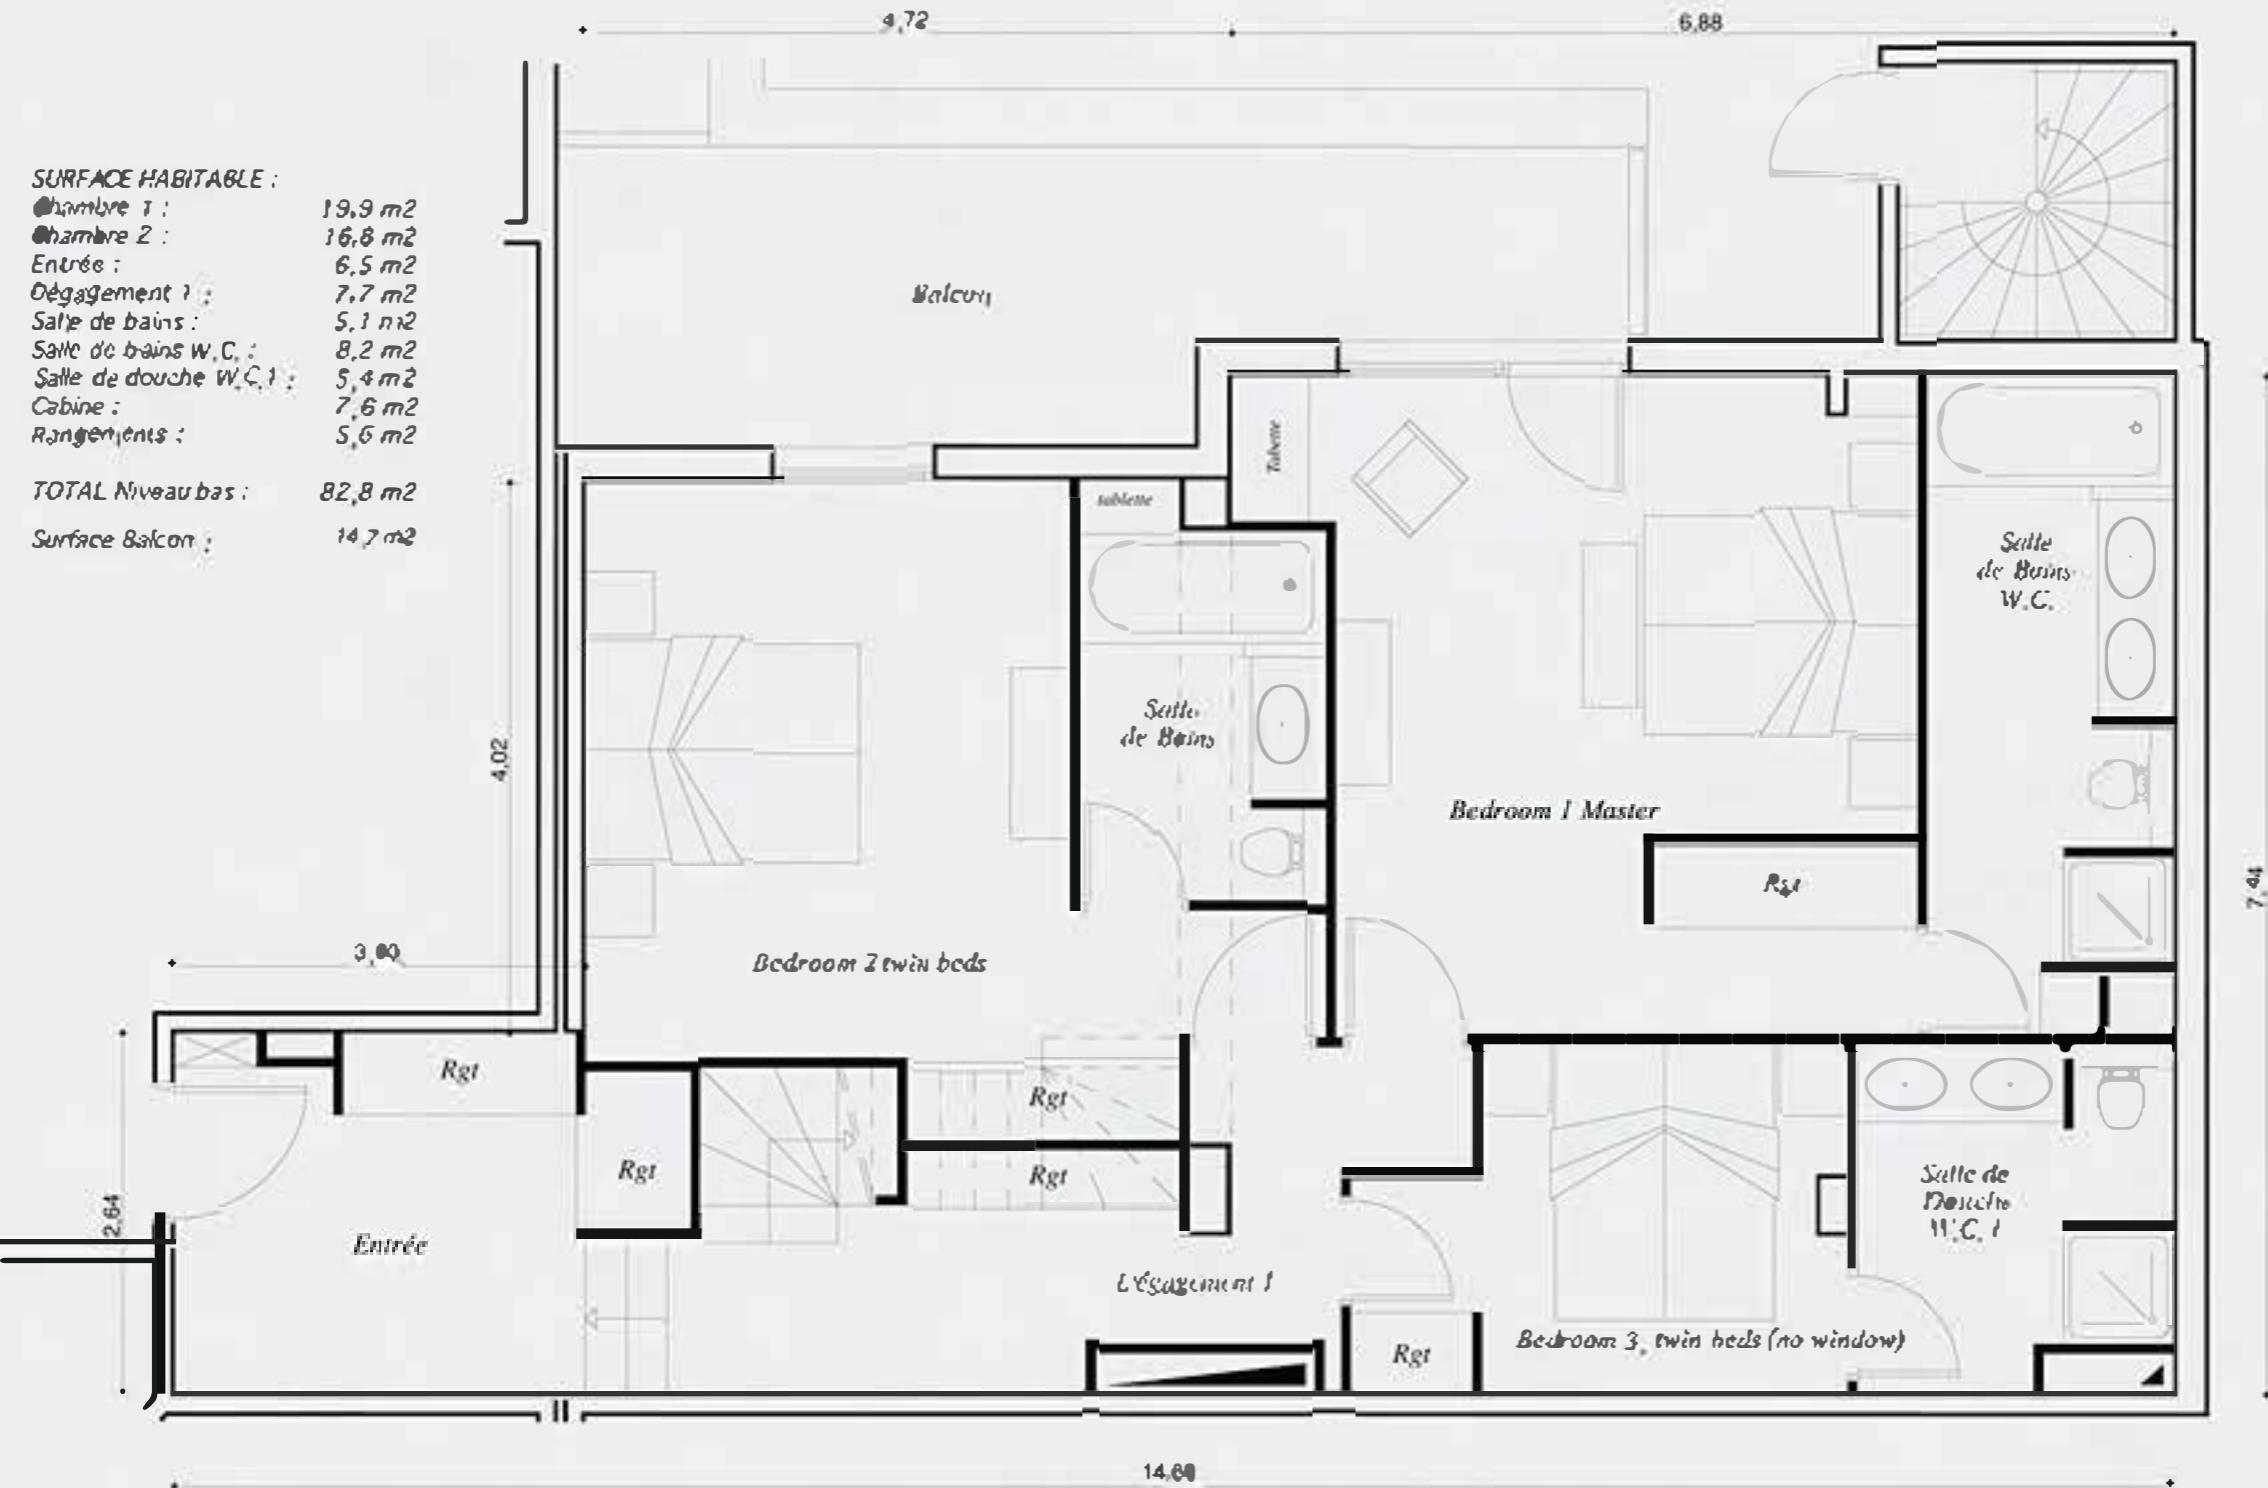

SURFACE HABITABLE :

Chambre 1 :	19,9 m ²
Chambre 2 :	16,8 m ²
Entrée :	6,5 m ²
Dépassement 1 :	7,7 m ²
Salle de bains :	5,1 m ²
Salle de bains W.C. :	8,2 m ²
Salle de douche W.C. 1 :	5,4 m ²
Cabine :	7,6 m ²
Rangements :	5,6 m ²
TOTAL Niveau bas :	82,8 m²
Surface Balcon :	14,7 m ²

Le mobilier est représenté seulement à titre indicatif
La société se réserve la possibilité d'apporter à ce plan les modifications qui seraient liées à des impératifs techniques ou administratifs.

SURFACE HABITABLE :
 Séjour Cuisine : 32,5 m²
 Chambre 3 : 7,5 m²
 Salle de douche W.C. 2 : 3,6 m²
 Dégagement : 1,1 m²
 Rangements : 1,1 m²

TOTAL Niveau haut 45,8 m²


Surface Balcons : 6,1 m²

TOTAL Niveau bas : 82,8 m²

TOTAL : 128,6 m²

Surface Balcons : 20,8 m²

VAL D'ISERE - L'Aquila

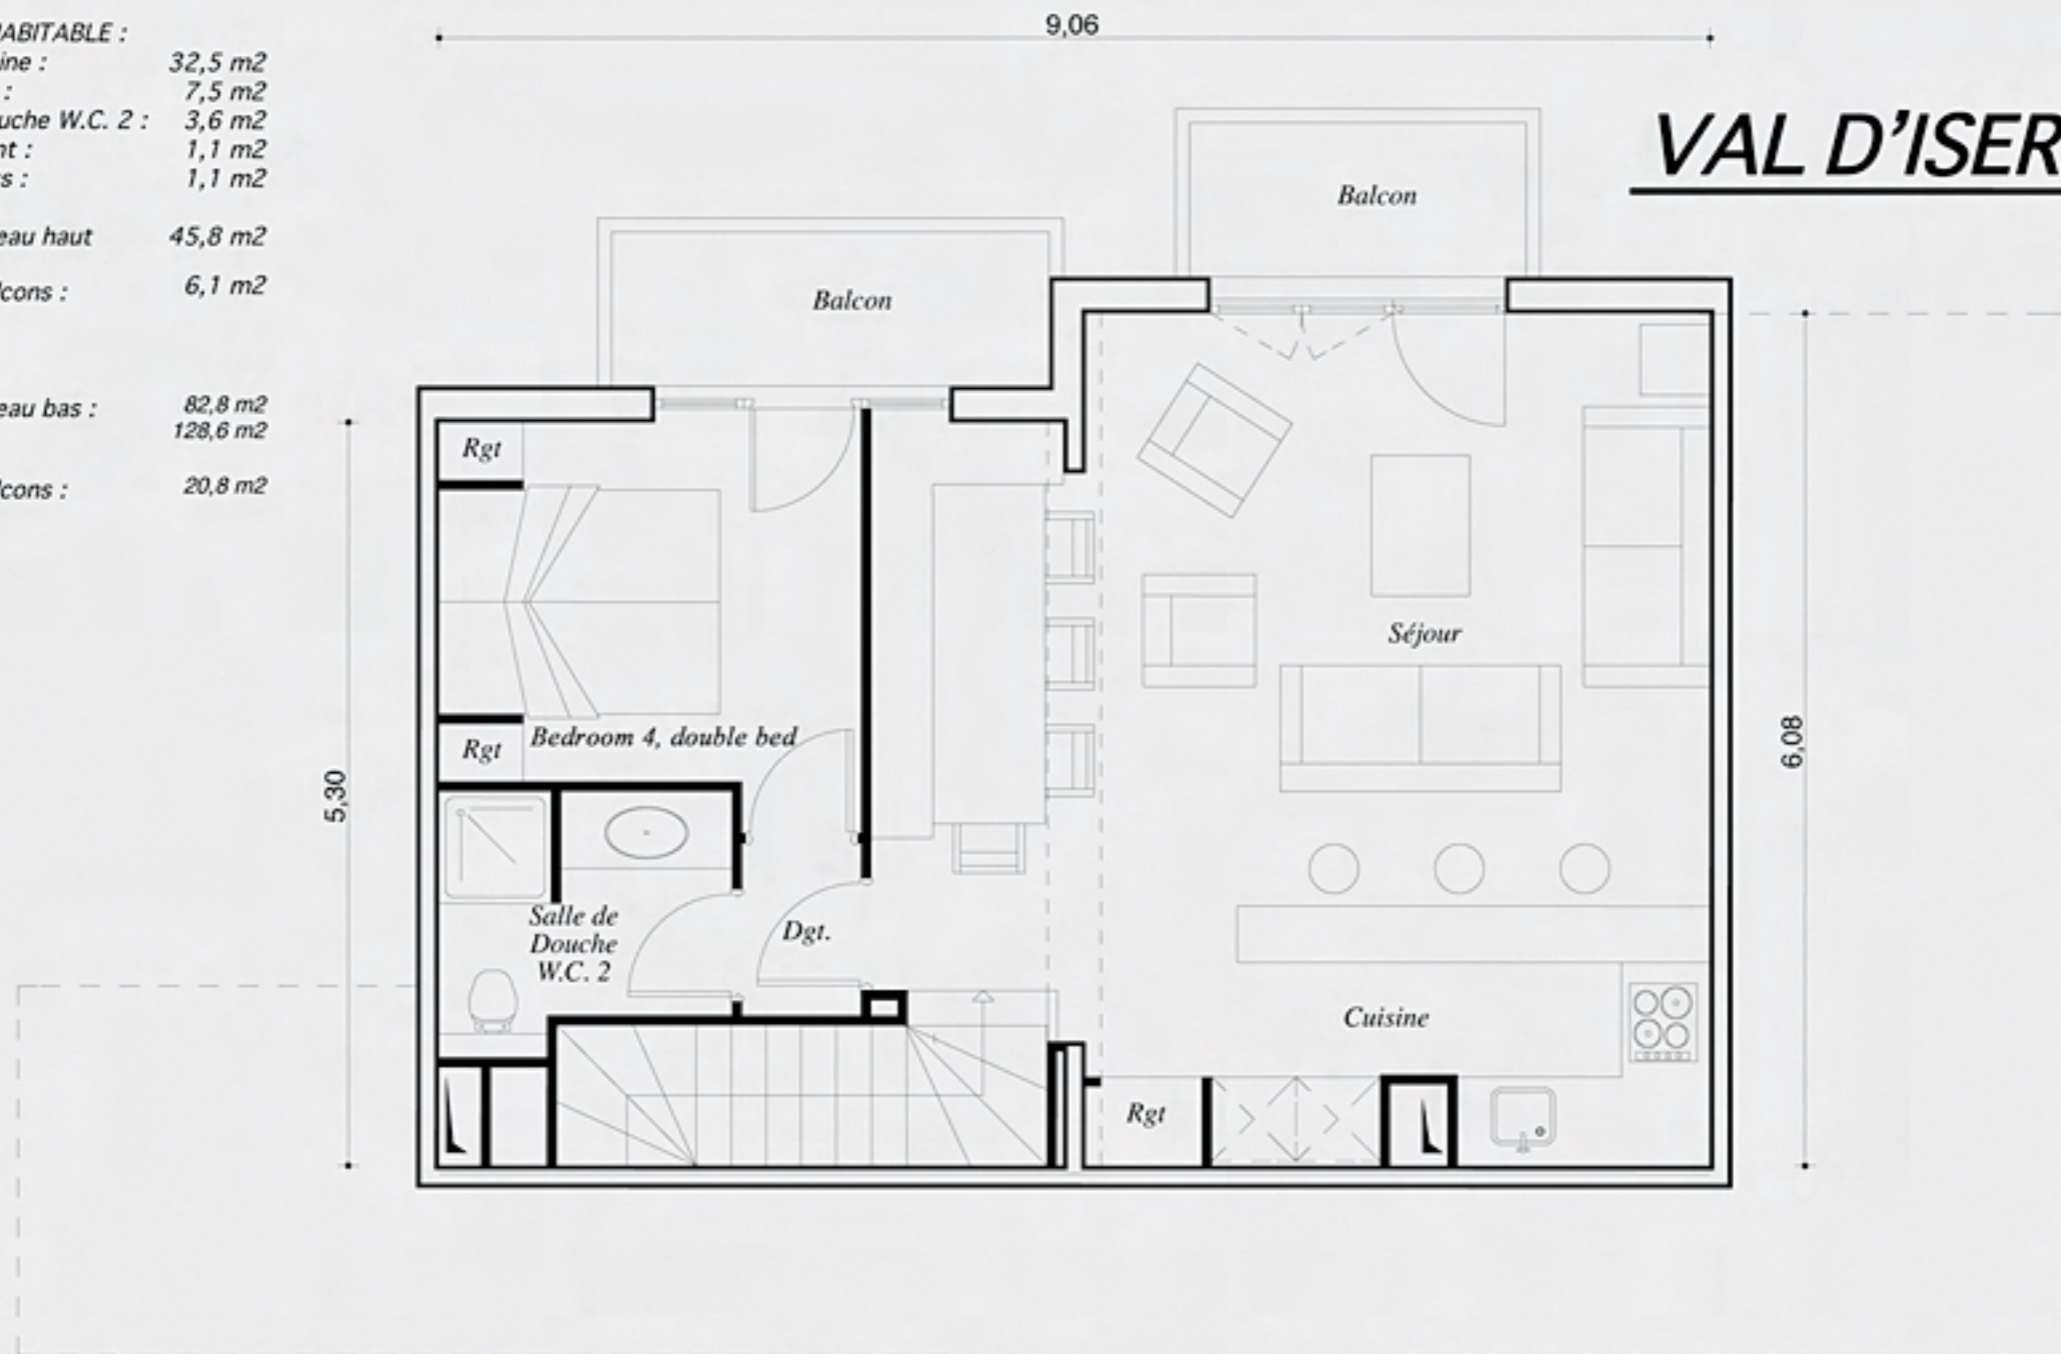

2nd Floor
(Upstairs)

Le mobilier est représenté seulement à titre indicatif

La société se réserve la possibilité d'apporter à ce plan les modifications qui seraient dues à des impératifs techniques ou administratifs.

07/08/07